



LEGENDE

- Grenze der Gemeinde
- Geltungsbereich
- 1383/2 Flurstück mit Flurnummer
- 55 Hausnummer
- Gebäude (Bestand)




Gemeinde Gerbrunn

Bebauungsplan "Roman Hill"

Geltungsbereich, Maßstab 1:2000

Datum: 12.08.2020

G e r b u n n e r F l u r a c k

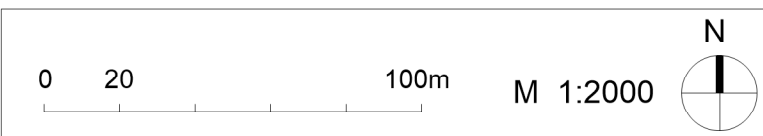

H | W | P büro für
städtebau & architektur

Ludwigstrasse 22
97070 Würzburg
Telefon 0931/41998 3
Telefax 0931/41998 45
buero@holl-wieden.de
www.holl-wieden.de